


Konferenz

Bühne: --- 20 + 4 Sitzplätze

Königsloge (Kursaalgebäude)

028

Stand: 19.11.09
Sitzplätze: 20 + 4
Maßstab: 1:100
Format: DIN A4

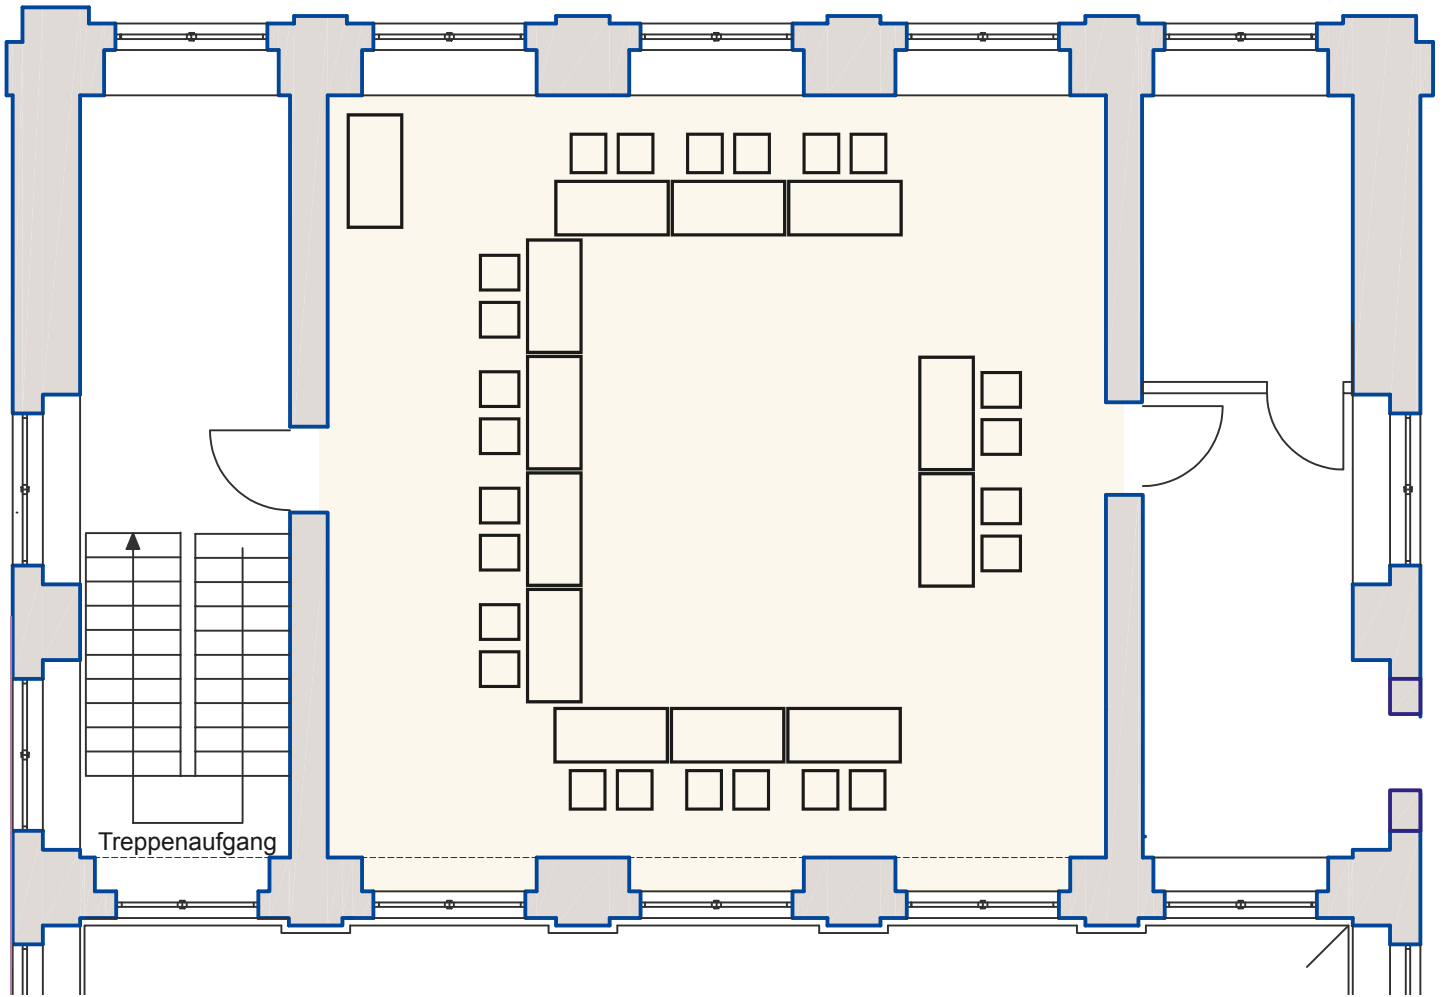

1 m