


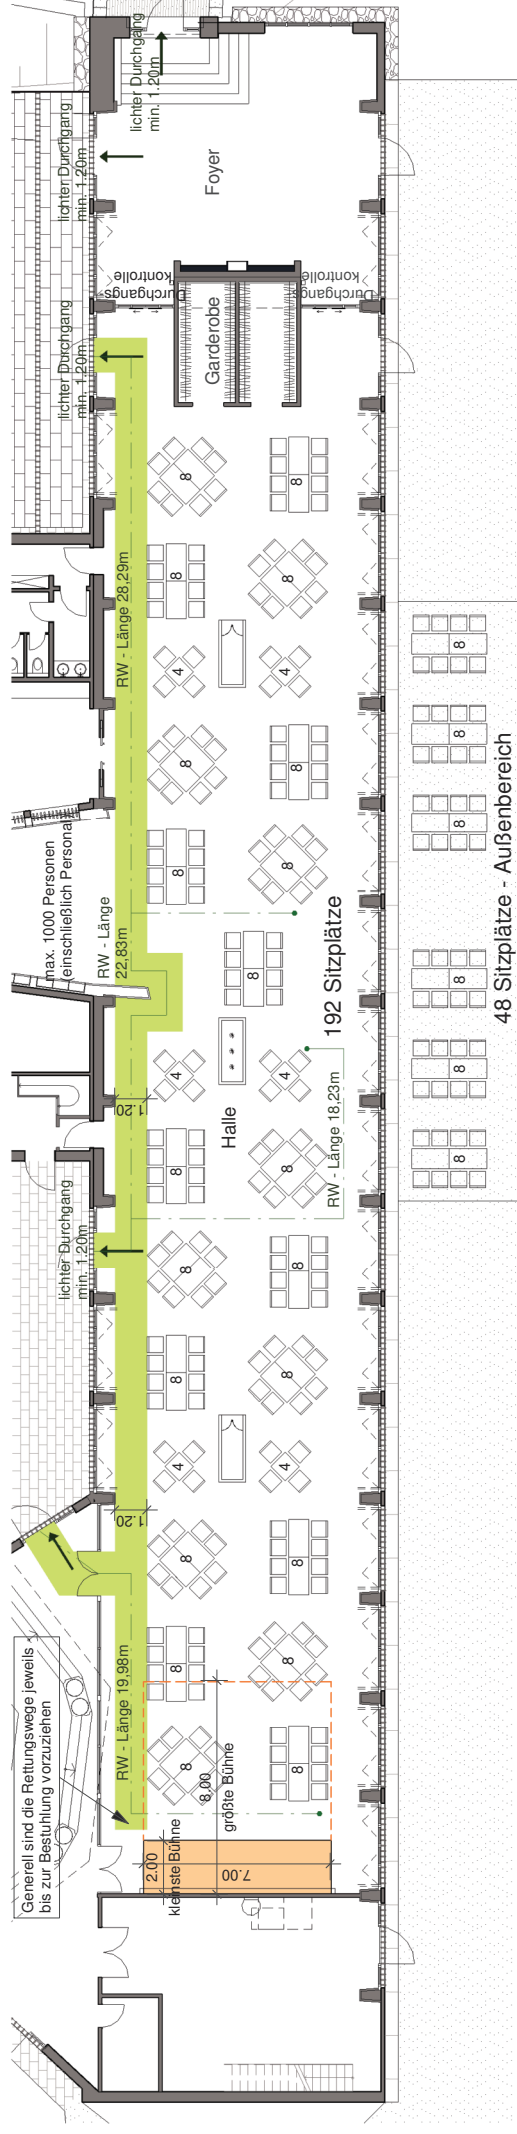

Bestuhlungsplan für maximale Bestuhlung zur Sicherung der Rettungswege und der Rettungswegbreiten.

Es bestehen keine Bedenken gegen eine geringere Bestuhlung.

Maße, die laut VStättV einzuhalten sind:
Hauptgänge ≥ 1.20 m,

Durchgangsbreiten Sitzplatzreihen ≥ 40 cm,
Abstand Tisch zu Tisch ≥ 1.50 m

Stühle in Reihen sind fest miteinander zu verbinden.

 Fläche zur flexiblen Nutzung, ohne feste Bestuhlung oder Besuchertische unter Berücksichtigung der Rettungswege und der Rettungswegbreiten


Sicherstellung der max. Rettungsweglängen von 30 m einschließlich von Bühnenflächen und von rückwärtigem Bühnenbereich

Wenn Besucherplätze entfallen, kann dieser Bereich unter Berücksichtigung der Rettungswege und der Rettungswegbreiten wie Fläche "flexible Nutzung" oder als Szenenfläche genutzt werden.

Bauherr Bayerisches Staatsbad Bad Brückenau - Staatliche Kurverwaltung Heinrich-von-Bibra-Straße 25 97769 Bad Brückenau	Projekt Sanierung Wandelhalle - Staatsbad Bad Brückenau Heinrich-von-Bibra-Straße 21 97769 Bad Brückenau		Proj.-Nr. D 1810
	Datum 07.03.2022	Größe 420/ 287	Plan Nr. BEST 01.1
Maßstab 1:200	Inhalt Bestuhlung Wandelhalle	Standardbestuhlung (maximal)	



RICHTER | ARCHITEKTUR
 Sieben Richter Architekt Design (f)Hl DBB
 Hansstraße 6, 97769 Bad Brückenau, T 09741 91 20 0, www.richter.de

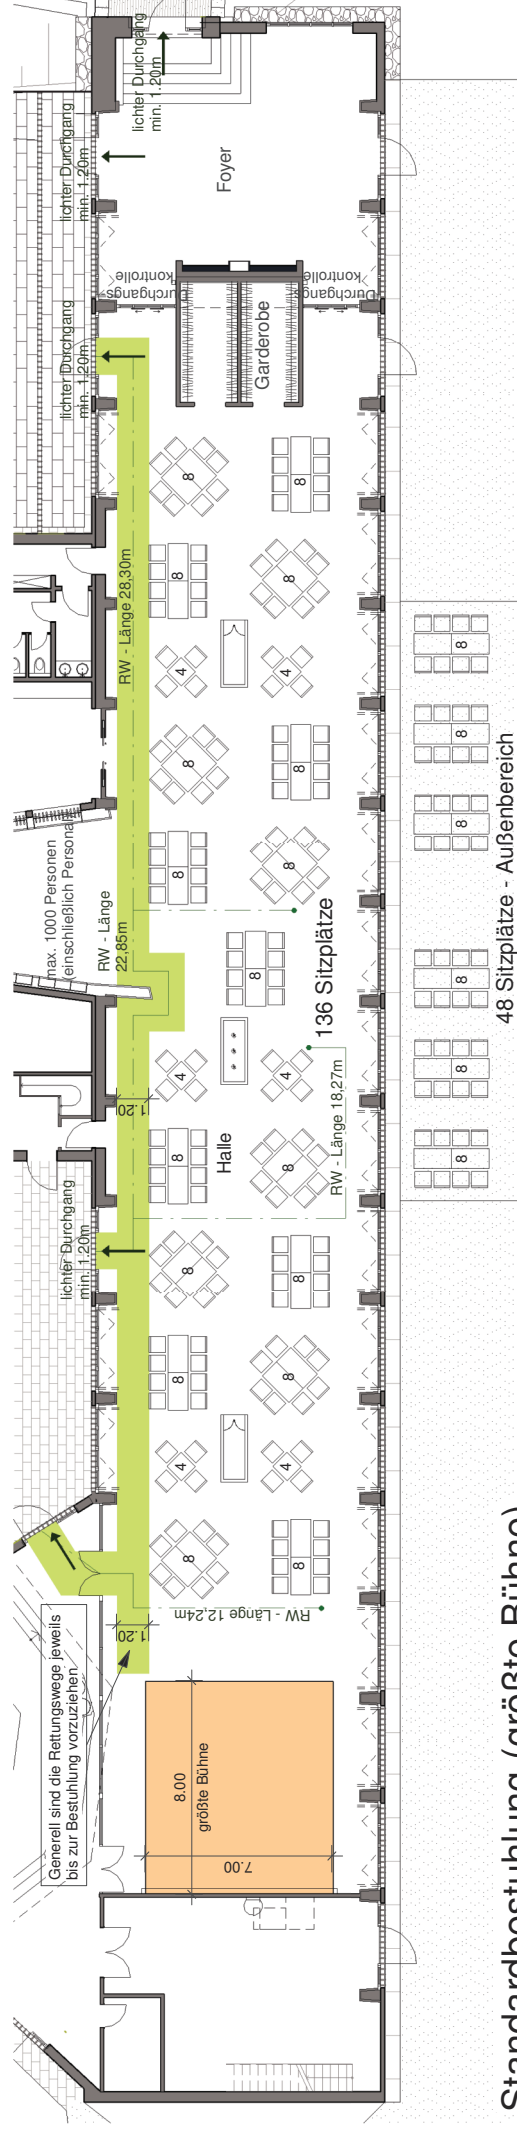


Standardbestuhlung (größte Bühne)

Bestuhlungsplan für maximale Bestuhlung zur Sicherung der Rettungswege und der Rettungswegbreiten. Es bestehen keine Bedenken gegen eine geringere Bestuhlung. Maße, die laut VStättV einzuhalten sind: Hauptgänge $\geq 1,20\text{ m}$, Durchgangsbreiten Sitzplatzreihen $\geq 40\text{ cm}$, Abstand Tisch zu Tisch $\geq 1,50\text{ m}$	
Stühle in Reihen sind fest miteinander zu verbinden.	
☒	Fläche zur flexiblen Nutzung, ohne feste Bestuhlung oder Besucherplätze unter Berücksichtigung der Rettungswege und der Rettungswegbreiten

Sicherstellung der max. Rettungsweglängen von 30 m einschließlich von Bühnenflächen und von rückwärtigem Bühnenbereich	
Wenn Besucherplätze entfallen, kann dieser Bereich unter Berücksichtigung der Rettungswege und der Rettungswegbreiten wie Fläche "flexible Nutzung" oder als Szenenfläche genutzt werden.	

Bauherr Bayerisches Staatsbad Bad Brückenau - Staatliche Kurverwaltung Heinrich-von-Bibra-Straße 25 97769 Bad Brückenau		Projekt Sanierung Wandelhalle - Staatsbad Bad Brückenau Heinrich-von-Bibra-Straße 21 97769 Bad Brückenau		Proj.-Nr. D 1810 Plan Nr. BEST 01.2	
Datum	Gez.	Größe	Standardbestuhlung (größte Bühne)		
07.03.2022	P./J.S	420/297			
Maßstab	Inhalt	Bestuhlung Wandelhalle			
1:200					
			RICHTER ARCHITEKTUR		
			Stefan Richter Architekt Dipl.-Ing. (FH) BDB Heinrich-von-Bibra-Straße 1, 07741 01270, www.richter-i.de		

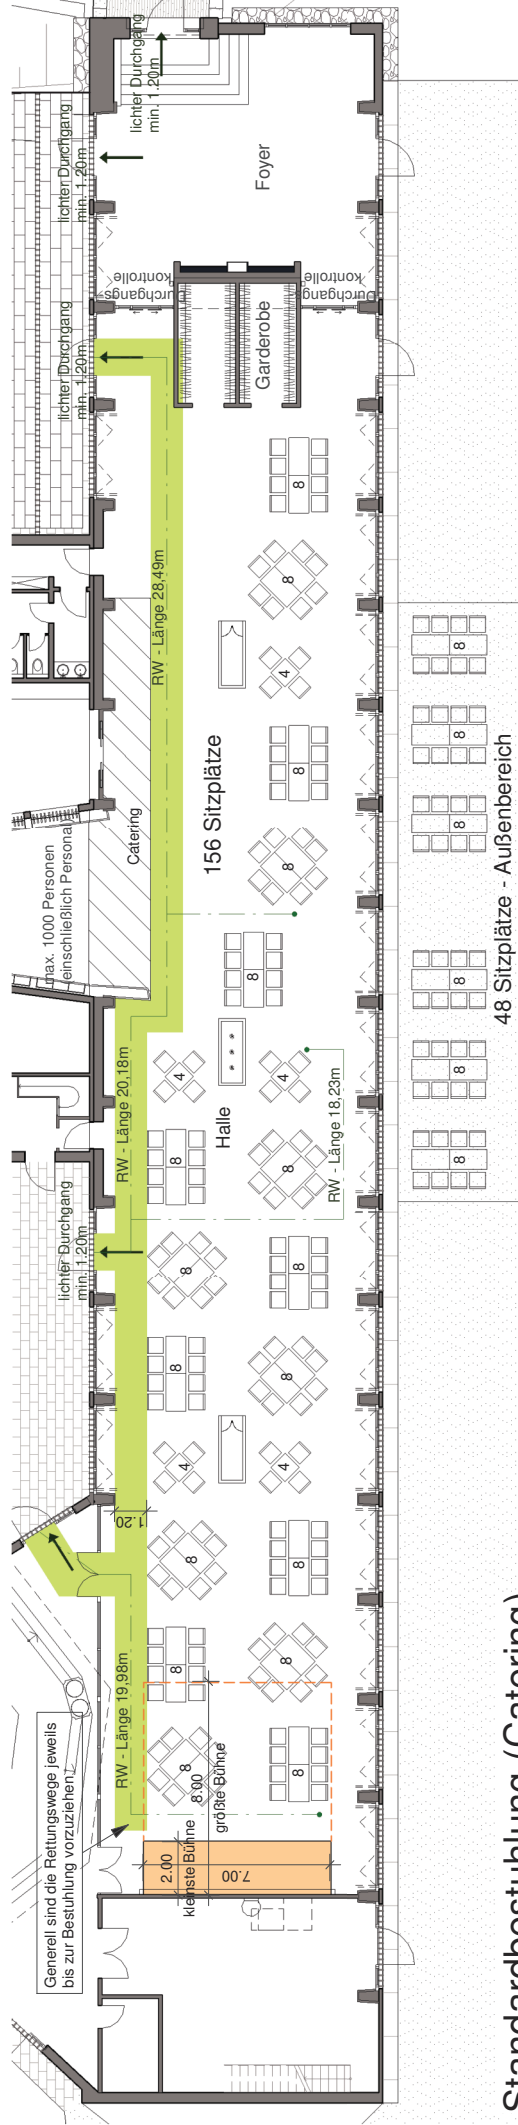

Standardbestuhlung (Catering)

Bestuhlungsplan für maximale Bestuhlung zur Sicherung der Rettungswege und der Rettungswegbreiten.

Es bestehen keine Bedenken gegen eine geringere Bestuhlung.

Maße, die laut VStättV einzuhalten sind:
Hauptgänge $\geq 1,20\text{ m}$,
Durchgangsbreiten Sitzplatzeihen $\geq 40\text{ cm}$,
Abstand Tisch zu Tisch $\geq 1,50\text{ m}$

Stühle in Reihen sind fest miteinander zu verbinden.

Fläche zur flexiblen Nutzung, ohne feste Bestuhlung oder Besucherplätze unter Berücksichtigung der Rettungswege und der Rettungswegbreiten

Sicherstellung der max. Rettungsweglängen von 30 m einschließlich von Bühnenflächen und von rückwärtigem Bühnenbereich


Wenn Besucherplätze entfallen, kann dieser Bereich unter Berücksichtigung der Rettungswege und der Rettungswegbreiten wie Fläche "flexible Nutzung" oder als Szenenfläche genutzt werden.

Bauherr Bayerisches Staatsbad Bad Brückenau - Staatliche Kurverwaltung Heinrich-von-Bibra-Straße 25 97769 Bad Brückenau		Projekt Sanierung Wandelhalle - Staatsbad Bad Brückenau Heinrich-von-Bibra-Straße 21 97769 Bad Brückenau	
Datum	Gez.	Größe	Proj.-Nr.
07.03.2022	P./J.S	420/297	D 1810
Maßstab	Inhalt	Plan Nr.	
1:200	Bestuhlung Wandelhalle	BEST 01.3	
		Standardbestuhlung (Catering)	



RICHTER i ARCHITEKTUR

Sieffen Richter Architekt Dipl.-Ing. (FH) BDB
 Hauptstraße 6, 97769 Bad Brückenau, T 09741 91270, www.sieffen-richter.de

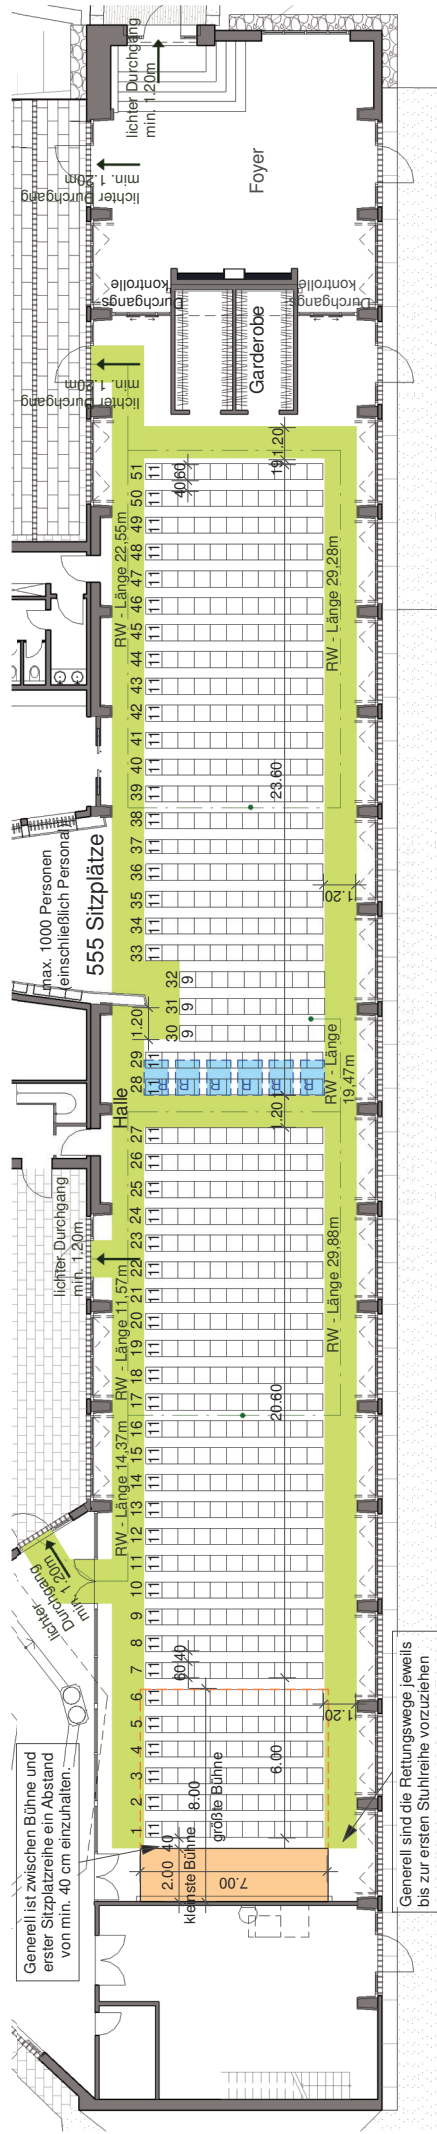


Reihenbestuhlung (maximal)

Bestuhlungsplan für maximale Bestuhlung zur Sicherung der Rettungswege und der Rettungswegbreiten. Es bestehen keine Bedenken gegen eine geringere Bestuhlung. Maße, die laut VStättV einzuhalten sind: Hauptgänge <u>≥ 1.20 m</u> , Durchgangsbreiten Sitzplatzreihen <u>≥ 40 cm</u> , Abstand Tisch zu Tisch <u>≥ 1.50 m</u>
Stühle in Reihen sind fest miteinander zu verbinden.
Fläche zur flexiblen Nutzung, ohne feste Bestuhlung oder Besucherplätze unter Berücksichtigung der Rettungswege und der Rettungswegbreiten

Sicherstellung der max. Rettungsweglängen von 30 m einschließlich von Bühnenflächen und von rückwärtigem Bühnenbereich
Wenn Besucherplätze entfallen, kann dieser Bereich unter Berücksichtigung der Rettungswege und der Rettungswegbreiten wie Fläche "flexible Nutzung" oder als Szenenfläche genutzt werden.

Bauherr Bayerisches Staatsbad Bad Brückenau - Staatliche Kurverwaltung Heinrich-von-Bibra-Straße 25 97769 Bad Brückenau		Projekt Sanierung Wandelhalle - Staatsbad Bad Brückenau Heinrich-von-Bibra-Straße 21 97769 Bad Brückenau		Proj.-Nr. D 1810	Plan Nr. BEST 02.1
Datum 07.03.2022	Gez. P./J.S	Größe 420/297	Inhalt Bestuhlung Wandelhalle Reihenbestuhlung (maximal)		
Maßstab 1:200					
		RICHTER I ARCHITEKTUR Stefan Richter Architekt Dipl.-Ing. (FH) BDB Heinstraße 6, 97769 Bad Brückenau, T 09741 61220, www.stefan-richter.de			

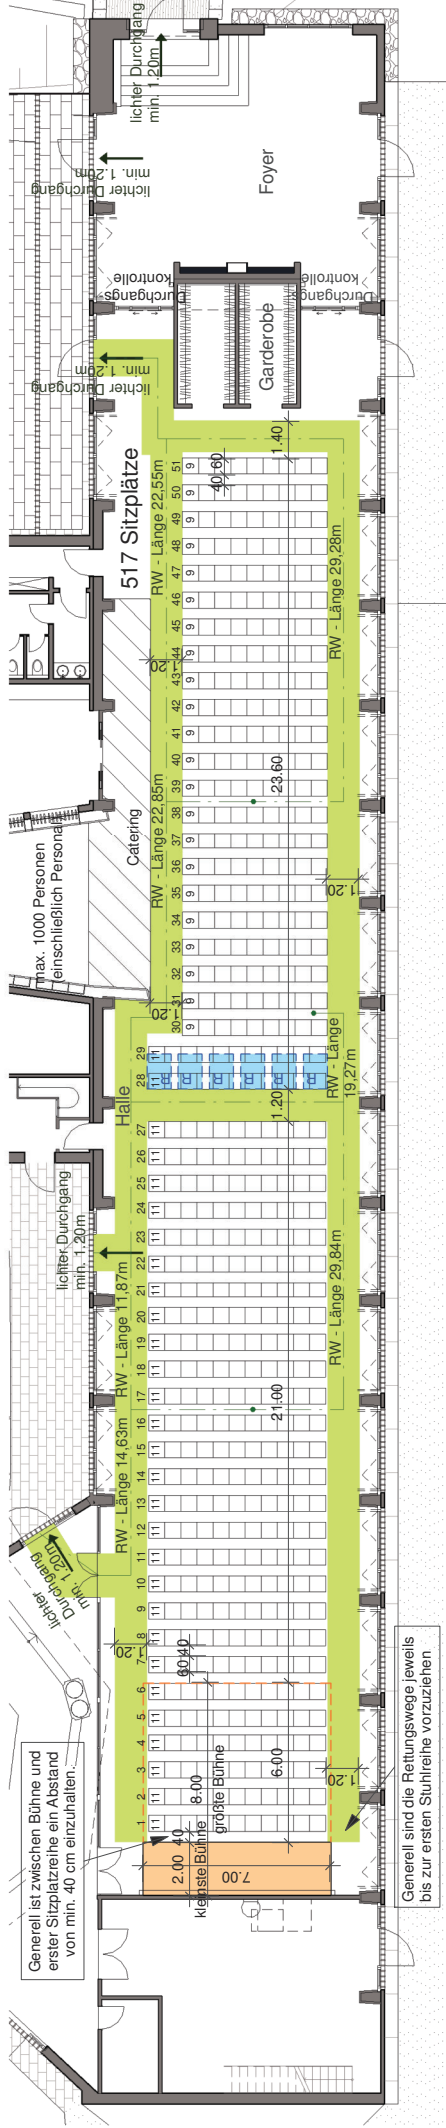


Reihenbestuhlung (Catering)

Bestuhlungsplan für maximale Bestuhlung zur Sicherung der Rettungswege und der Rettungswegbreiten. Es bestehen keine Bedenken gegen eine geringere Bestuhlung. Maße, die laut VStättV einzuhalten sind: Hauptgänge $\geq 1.20\text{ m}$, Durchgangsbreiten Sitzplatzreihen $\geq 40\text{ cm}$, Abstand Tisch zu Tisch $\geq 1.50\text{ m}$
Stühle in Reihen sind fest miteinander zu verbinden.
Fläche zur flexiblen Nutzung, ohne feste Bestuhlung oder Besucherplätze unter Berücksichtigung der Rettungswege und der Rettungswegbreiten

Sicherstellung der max. Rettungsweglängen von 30 m einschließlich von Bühnenflächen und von rückwärtigem Bühnenbereich
Wenn Besucherplätze entfallen, kann dieser Bereich unter Berücksichtigung der Rettungswege und der Rettungswegbreiten wie Fläche "flexible Nutzung" oder als Szenenfläche genutzt werden.

Bauherr Bayerisches Staatsbad Bad Brückenau - Staatliche Kurverwaltung Heinrich-von-Bibra-Straße 25 97769 Bad Brückenau		Projekt Sanierung Wandelhalle - Staatsbad Bad Brückenau Heinrich-von-Bibra-Straße 21 97769 Bad Brückenau	
Datum	Gez.	Größe	Proj.-Nr.
07.03.2022	P./J.S	420/297	D 1810
Maßstab	Inhalt	Plan Nr.	
1:200	Bestuhlung Wandelhalle	BEST 02.2	
		Reihenbestuhlung (Catering)	
RICHTER I ARCHITEKTUR Siegen Richter Architekt Dipl.-Ing. (FH) BDB Heinrich-von-Bibra-Straße 1, 07741 01720, www.richter-architektur.de			

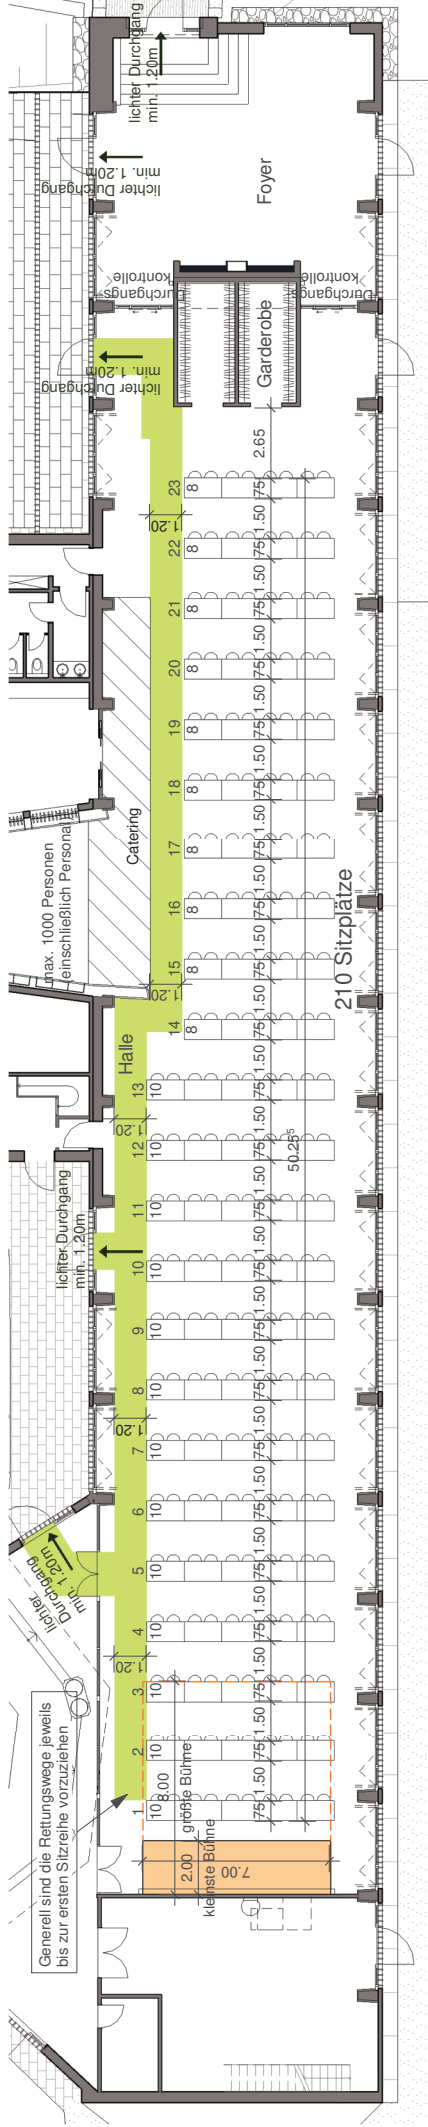

parlamentarische Bestuhlung (Catering)

Bestuhlungsplan für maximale Bestuhlung zur Sicherung der Rettungswege und der Rettungswegbreiten.

Es bestehen keine Bedenken gegen eine geringere Bestuhlung.

Maße, die laut VStättV einzuhalten sind: Hauptgänge $\geq 1.20\text{ m}$, Durchgangsbreiten Sitzplatzreihen $\geq 40\text{ cm}$, Abstand Tisch zu Tisch $\geq 1.50\text{ m}$

Stühle in Reihen sind fest miteinander zu verbinden.

Fläche zur flexiblen Nutzung, ohne feste Bestuhlung oder Besucherplätze unter Berücksichtigung der Rettungswege und der Rettungswegbreiten

Sicherstellung der max. Rettungsweglängen von 30 m einschließlich von Bühnenflächen und von rückwärtigem Bühnenbereich


Wenn Besucherplätze entfallen, kann dieser Bereich unter Berücksichtigung der Rettungswege und der Rettungswegbreiten wie Fläche "flexible Nutzung" oder als Szenenfläche genutzt werden.

Table with project details including Bauherr (Bayerisches Staatsbad Bad Brückenau - Staatliche Kurverwaltung), Projekt (Sanierung Wandelhalle - Staatsbad Bad Brückenau), and technical specifications like Datum, Gez., Größe, and Maßstab.



RICHTER i ARCHITEKTUR

Contact information for Richter i Architektur, including address and website.

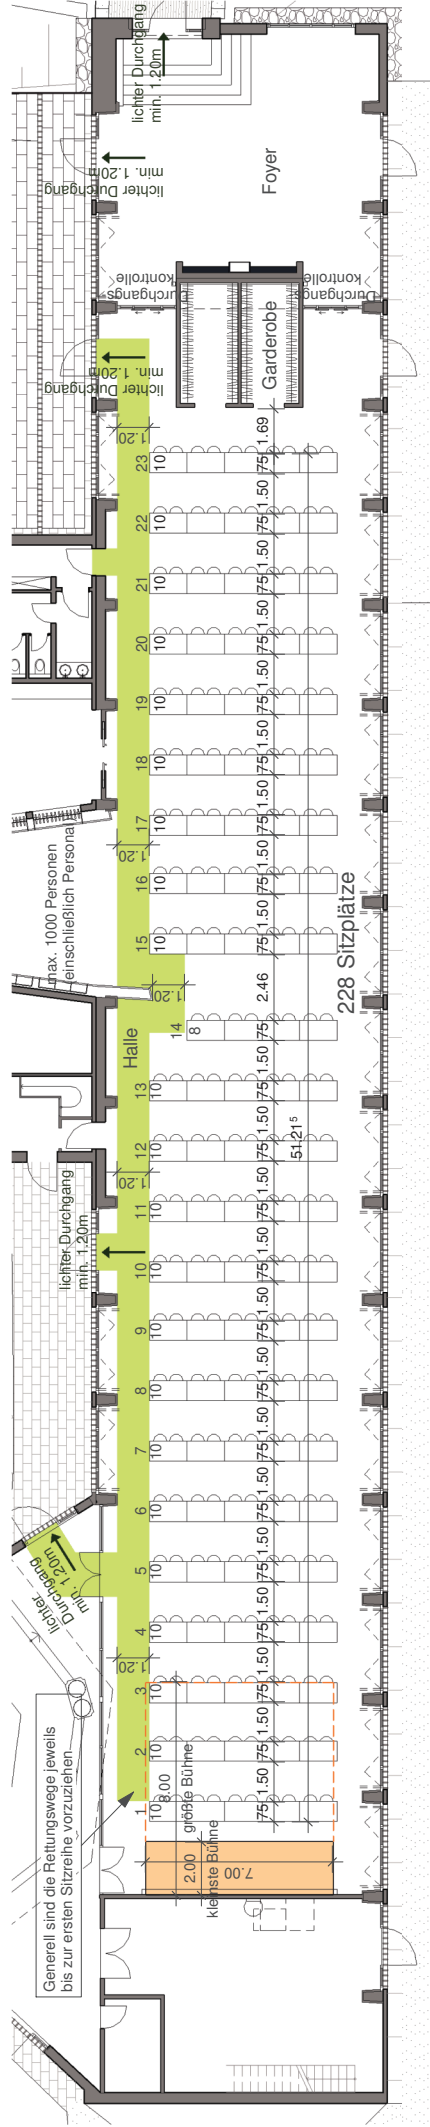

parlamentarische Bestuhlung (maximal)

Bestuhlungsplan für maximale Bestuhlung zur Sicherung der Rettungswege und der Rettungswegbreiten. Es bestehen keine Bedenken gegen eine geringere Bestuhlung. Maße, die laut VStättV einzuhalten sind: Hauptgänge $\geq 1.20\text{ m}$, Durchgangsbreiten Sitzplatzreihen $\geq 40\text{ cm}$, Abstand Tisch zu Tisch $\geq 1.50\text{ m}$
Stühle in Reihen sind fest miteinander zu verbinden.
Fläche zur flexiblen Nutzung, ohne feste Bestuhlung oder Besucherplätze unter Berücksichtigung der Rettungswege und der Rettungswegbreiten

Sicherstellung der max. Rettungsweglängen von 30 m einschließlich von Bühnenflächen und von rückwärtigem Bühnenbereich
Wenn Besucherplätze entfallen, kann dieser Bereich unter Berücksichtigung der Rettungswege und der Rettungswegbreiten wie Fläche "flexible Nutzung" oder als Szenenfläche genutzt werden.

Bauherr Bayerisches Staatsbad Bad Brückenau - Staatliche Kurverwaltung Heinrich-von-Bibra-Straße 25 97769 Bad Brückenau			Projekt Sanierung Wandelhalle - Staatsbad Bad Brückenau Heinrich-von-Bibra-Straße 21 97769 Bad Brückenau			Proj.-Nr. D 1810	Plan Nr. BEST 03.2
Datum 07.03.2022	Gez. P./J. JS	Größe 420/297	Inhalt Bestuhlung Wandelhalle parlamentarische Bestuhlung (maximal)				
Maßstab 1:200	RICHTER ARCHITEKTUR Sieffen Richter Architekt Dipl.-Ing. (FH) BDB Heinrichstraße 6, 97769 Bad Brückenau, T 09741 6127-0, www.sr-architektur.de						